


ОПОРЕН ПЛАН ЗА ИЗРАБОТВАНЕ НА ОБЩ УСТРОЙСТВЕН ПЛАН НА ОБЩИНА ТРЪН

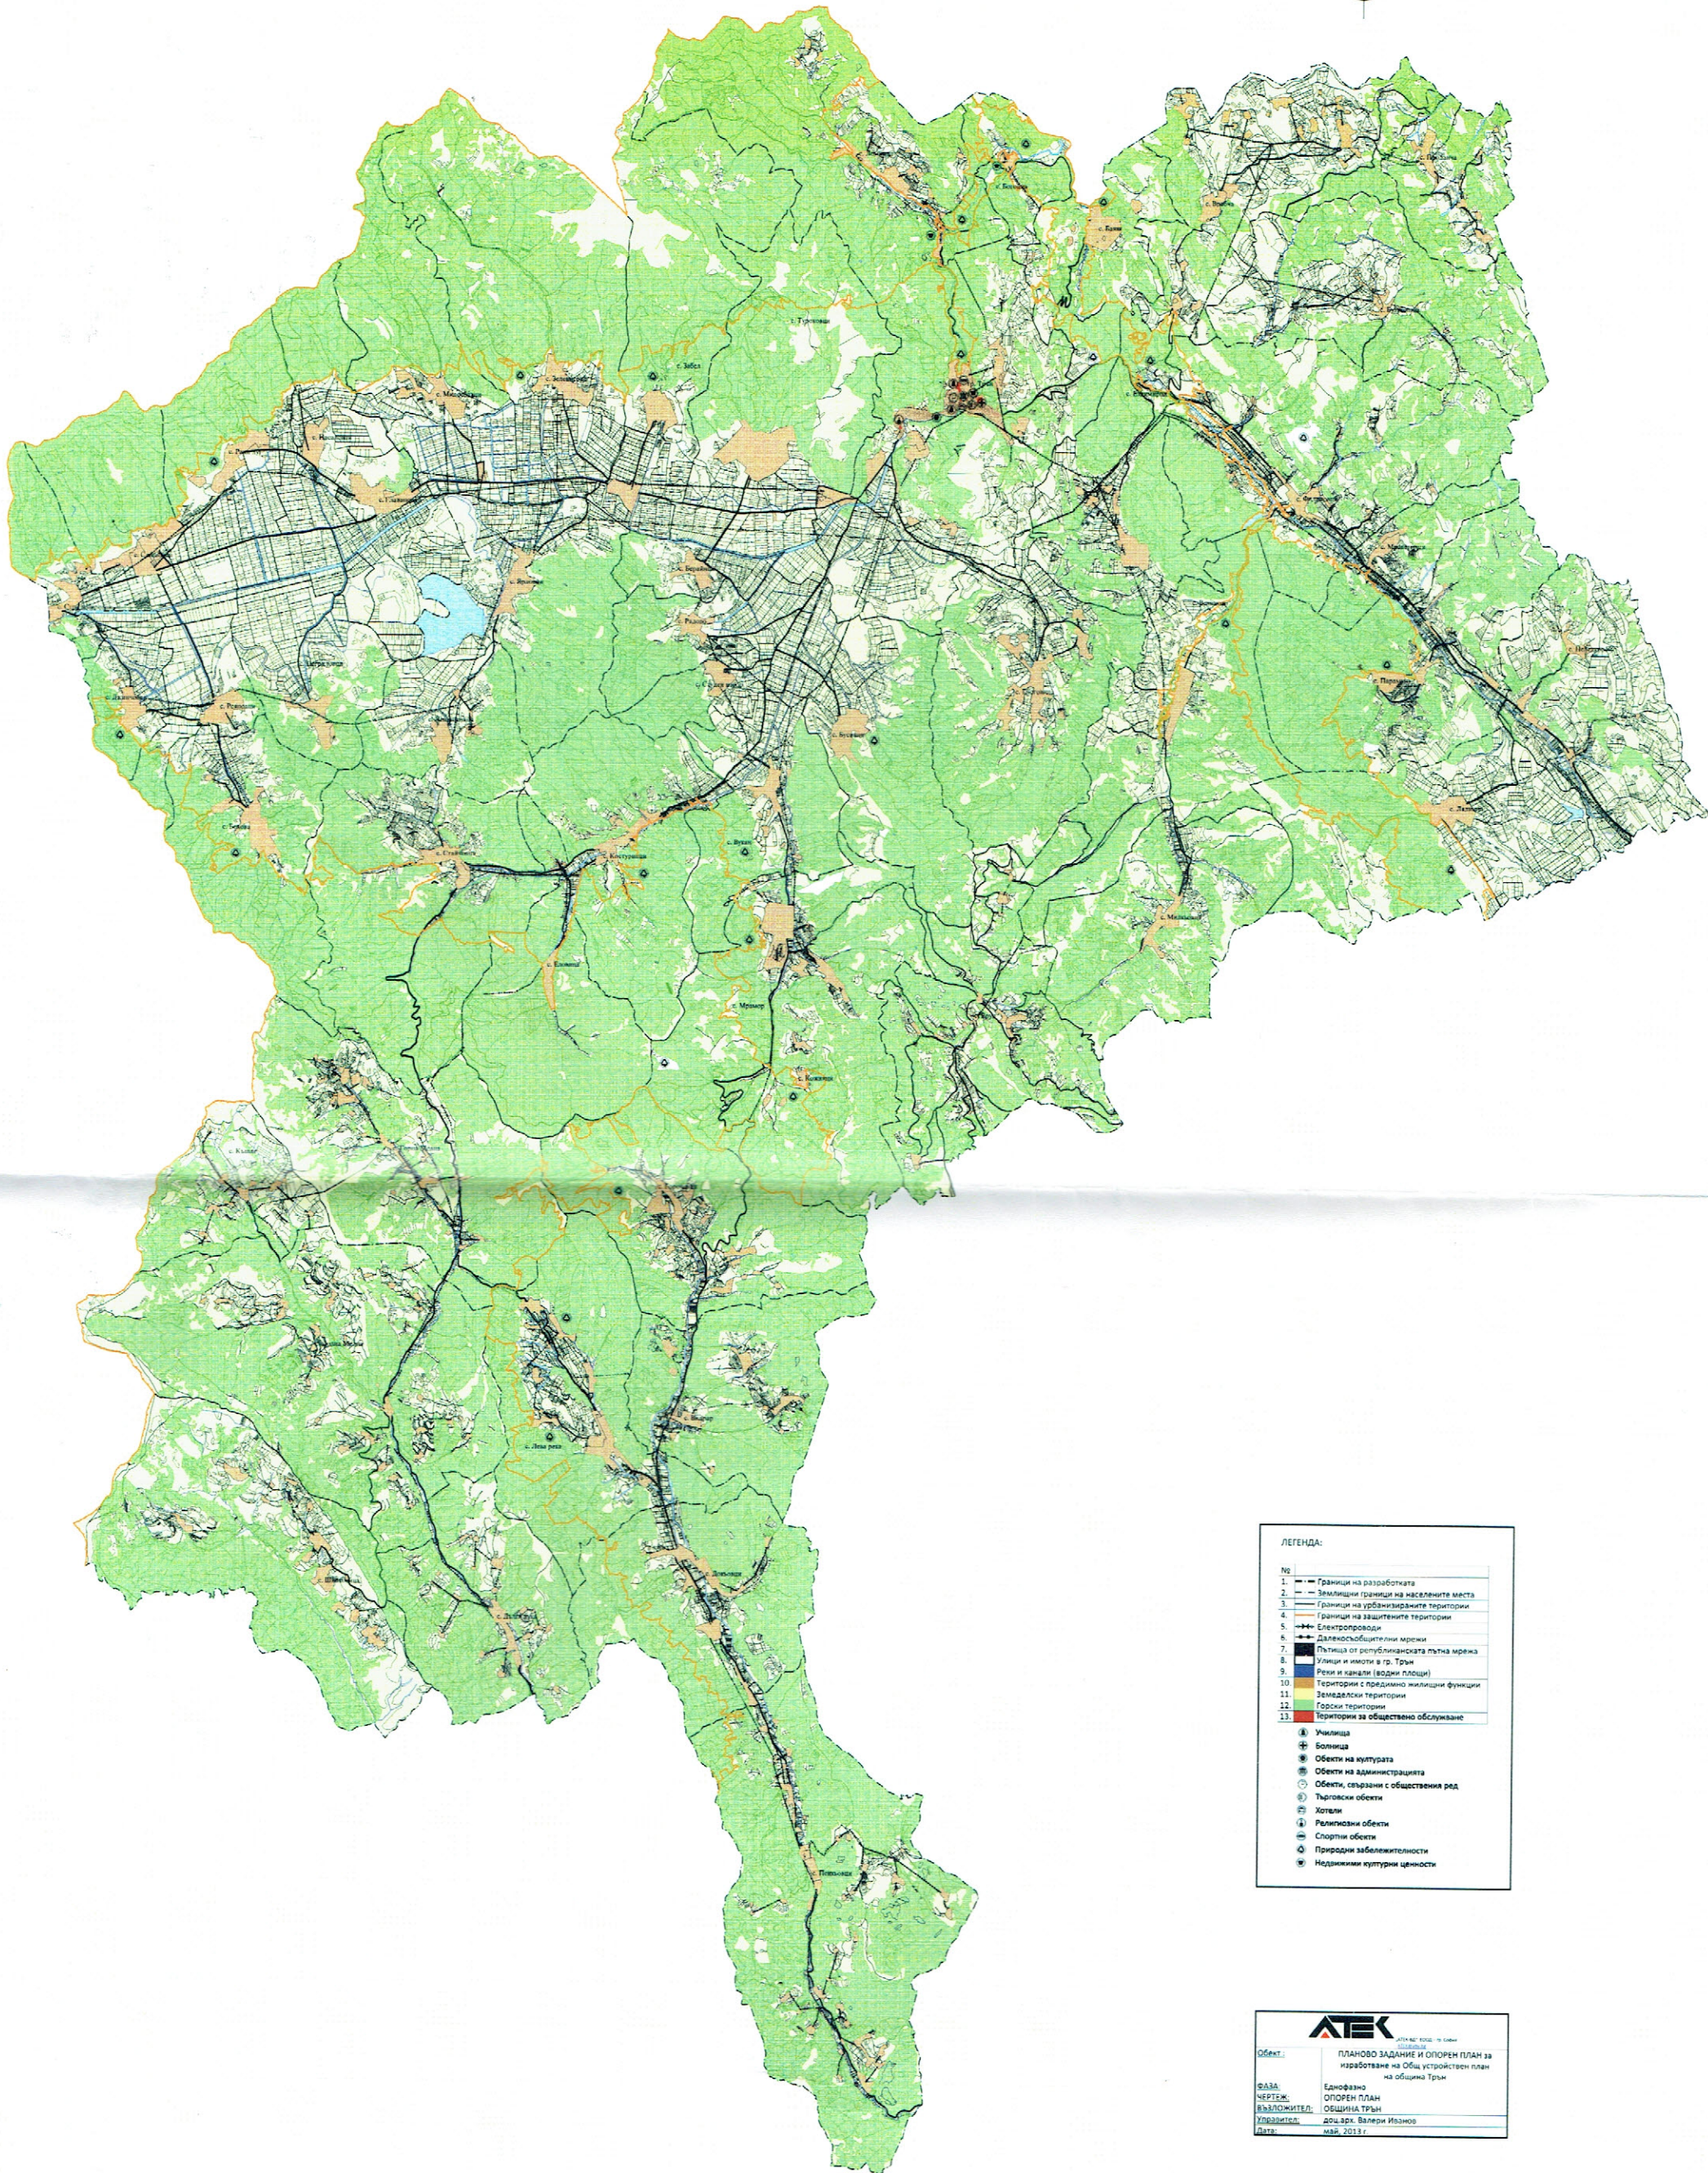

ЛЕГЕНДА:

№	Символ	Описание
1.	---	Граници на разработката
2.	---	Землени граници на населените места
3.	---	Граници на урбанизирани територии
4.	---	Граници на защитените територии
5.	---	Електроприводи
6.	---	Далекосъобщителни мрежи
7.	---	Пътница от републиканската пътна мрежа
8.	---	Улици и имоти в гр. Трън
9.	---	Речи и канали (водни площи)
10.	---	Територии с продължително жилищни функции
11.	---	Земеделски територии
12.	---	Горски територии
13.	---	Територии за обществено обслужване
	⊙	Училища
	⊕	Болница
	⊗	Обекти на културата
	⊙	Обекти на администрацията
	⊙	Обекти, свързани с обществения ред
	⊙	Търговски обекти
	⊙	Хотели
	⊙	Религиозни обекти
	⊙	Спорти обекти
	⊙	Природни забележителности
	⊙	Надградни културни ценности

<b>ATEK</b>	
Обект:	ПЛАНОВО ЗАДАНИЕ И ОПОРЕН ПЛАН за изработване на Общ устройствен план на община Трън
БАЗА:	Еднофазно
ЧЕРТЕЖ:	ОПОРЕН ПЛАН
ВЪЗЛОЖИТЕЛ:	ОБЩИНА ТРЪН
УПОРАЗИТЕЛ:	доц. арх. Валери Иванов
Дата:	май, 2013 г.