


ПЛЪТНА ОГРАДА С Н = 2,20 м

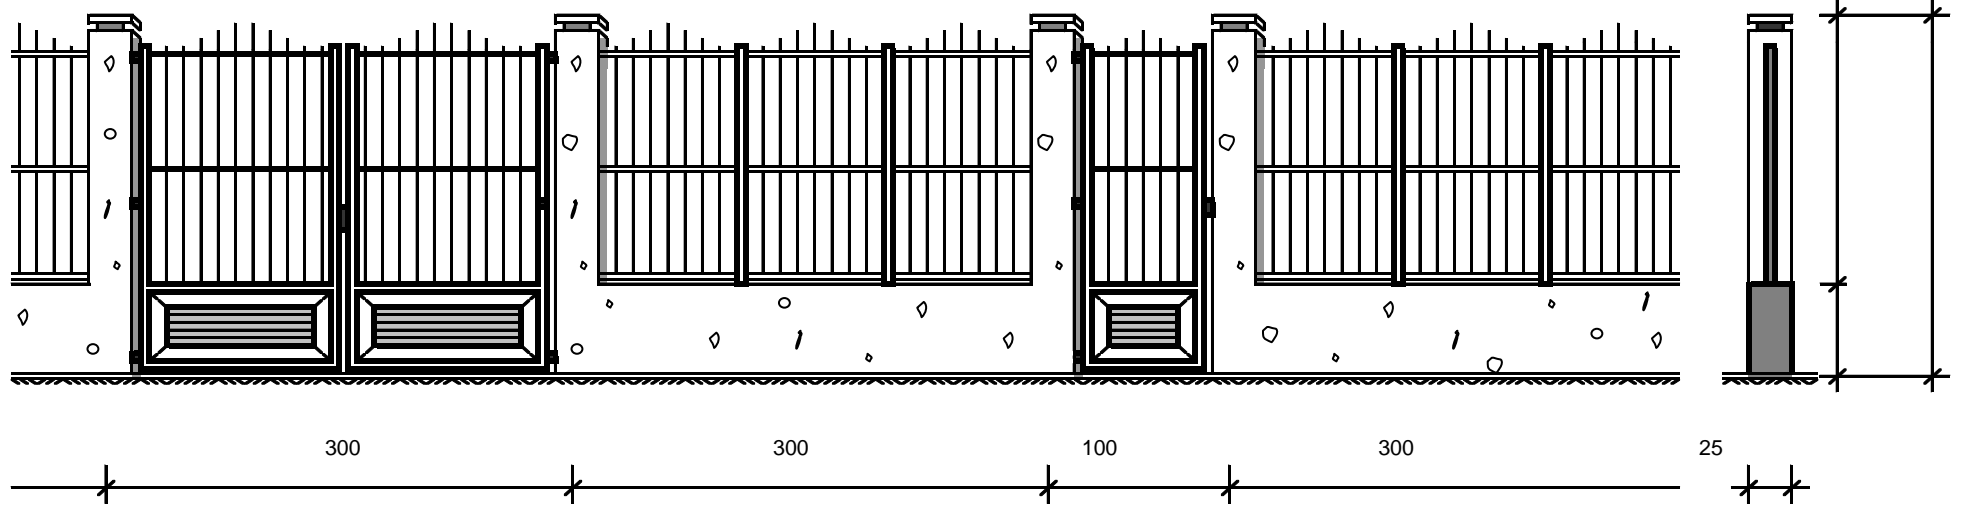

ОГРАДА НА УЛИЧНАТА РЕГУЛАЦИОННА ЛИНИЯ

Изготвил:
/инж.М.Пешевски/

